



**PHỤ LỤC 08**  
**QUY ĐỊNH KIỂM SOÁT TẦM NHÌN, THIẾT KẾ MẶT ĐỨNG DÂY PHỐ**  
**NHÀ LIỀN KỀ (NGUYÊN TẮC KIỂM SOÁT TẦM NHÌN)**

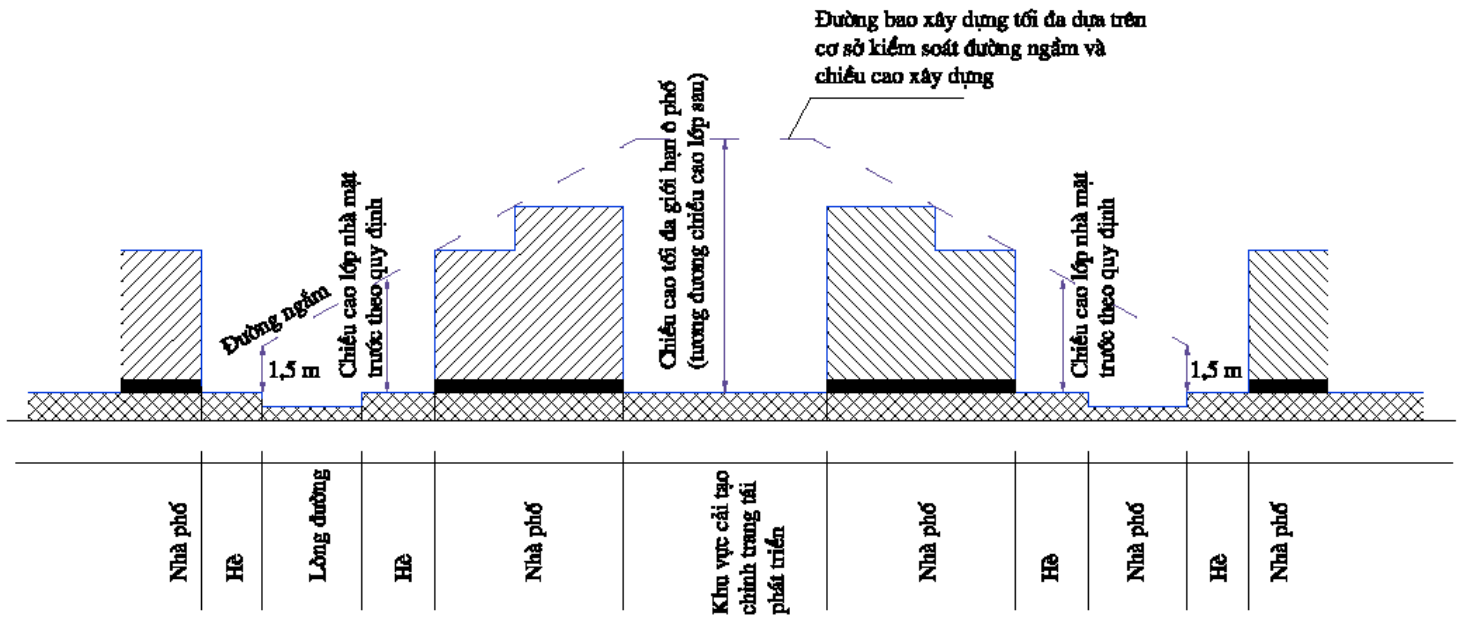


**Kiểm soát các lớp công trình theo giới hạn góc nhìn đối với công trình nhà liền kề**

**PHỤ LỤC 09**  
**QUY ĐỊNH TỔ CHỨC GIAO THÔNG TRỰC ĐỨNG CHÍNHH**

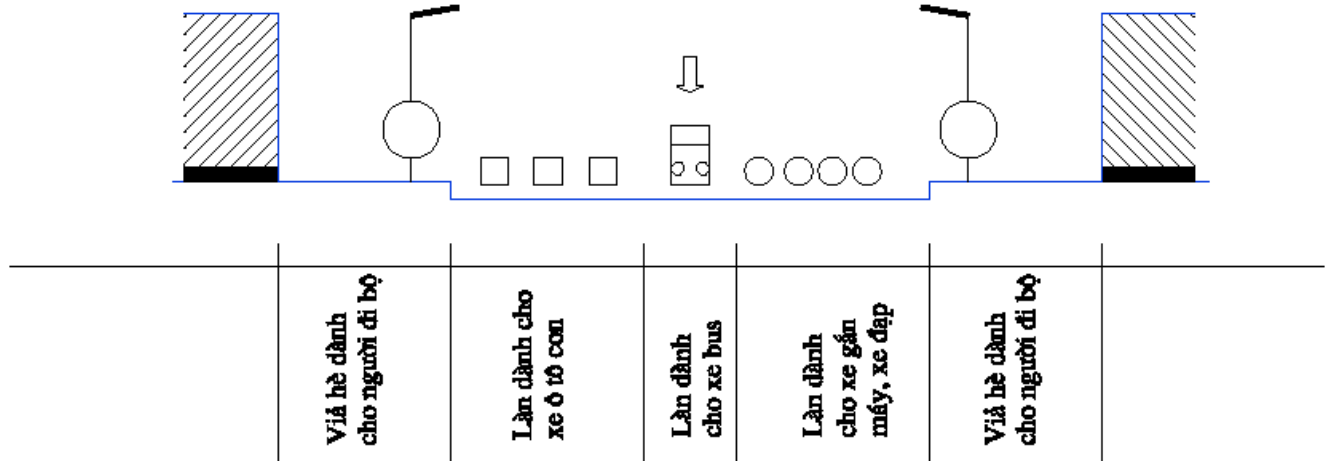

**Qui định tổ chức giao thông trực đứg chínhh 1 chiãu**

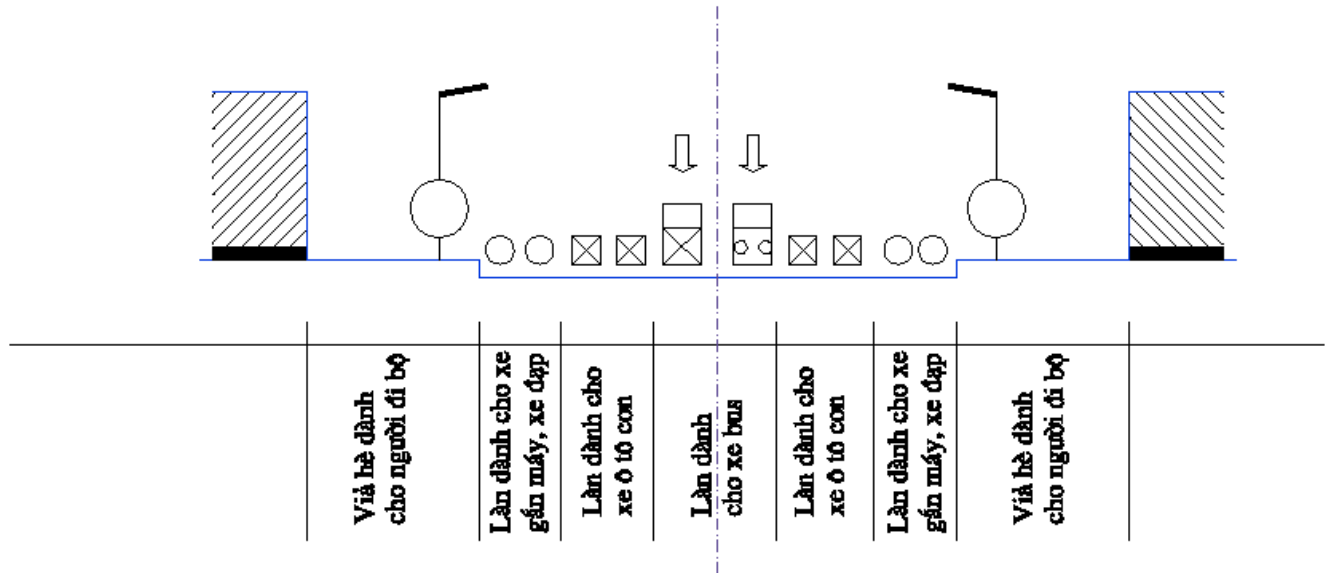

**Qui định tổ chức giao thông trực đứg chínhh 2 chiãu**